

ACTUALIZACIÓN DEL PLAN MAESTRO DEL CENTRO HISTÓRICO DEL CUSCO 2018 - 2028

GOBIERNO MUNICIPAL DEL CUSCO

MEJORAMIENTO DE LA GESTIÓN DEL TERRITORIO URBANO EN EL CENTRO HISTÓRICO DE LA PROVINCIA DE CUSCO - CUSCO

LEYENDA

USO DE SUELOS ZONA MONUMENTAL

AE-I


- R-CH1 RESIDENCIAL - DENSIDAD BAJA
- R-CH2 RESIDENCIAL - DENSIDAD MEDIA
- R-H-CH1 RESIDENCIAL HUERTO - DENSIDAD BAJA
- R-L-CH1 RESIDENCIAL EN LADERA
- H-R-CH1 VIVIENDA TALLER - DENSIDAD BAJA
- H-R-CH2 VIVIENDA TALLER - DENSIDAD MEDIA
- CS-CH COMERCIO Y SERVICIOS
- C-CH COMERCIO
- CZ-CH COMERCIO ZONAL (MERCADO ABASTOS)
- ZRP-1 ZONAS DE RECREACIÓN PÚBLICA
- ZRP-2 ZONAS DE RECREACIÓN ACTIVA
- E1 EDUCACIÓN BÁSICA
- E2 EDUCACIÓN SUPERIOR TECNOLÓGICA
- E3 EDUCACIÓN SUPERIOR UNIVERSITARIA
- E4 EDUCACIÓN SUPERIOR POST GRADO
- H0 SALUD OTROS
- H2 CENTRO DE SALUD
- H3 HOSPITAL
- OU-1 EQUIPAMIENTO URBANO
- OU-2 CULTURA Y RECREACIÓN
- OU-3 ESTABLECIMIENTO CULTURAL Y SERVICIOS TRADICIONALES
- OU-4 ESTABLECIMIENTO RELIGIOSO Y CULTURA
- OU-5 DEPENDENCIAS ADMINISTRATIVAS O CENTRO CÍVICO
- OU-6 SERVICIOS PÚBLICOS, DE ASISTENCIA, ONG
- OU-7 MOVILIDAD URBANA

ÁREAS DE PROTECCIÓN NO URBANIZABLES

- ZPA ZONA DE PROTECCIÓN AMBIENTAL
- APA ÁREA DE PROTECCIÓN ARQUEOLÓGICA

DELIMITACIÓN POR ÁREA DE ESTRUCTURACIÓN

- AE - I CENTRO HISTÓRICO
- AE - II ÁREA CIRCUNDANTE DE PROTECCIÓN
- DELIMITACIÓN PARQUE ARQUEOLÓGICO SAQSAYWAMAN
- LIMITE DISTRITAL
- ZONA MONUMENTAL R.J. N° 348-1991 MC (*)
- QHAPAQ ÑAN - SISTEMA VIAL ANDINO (**)

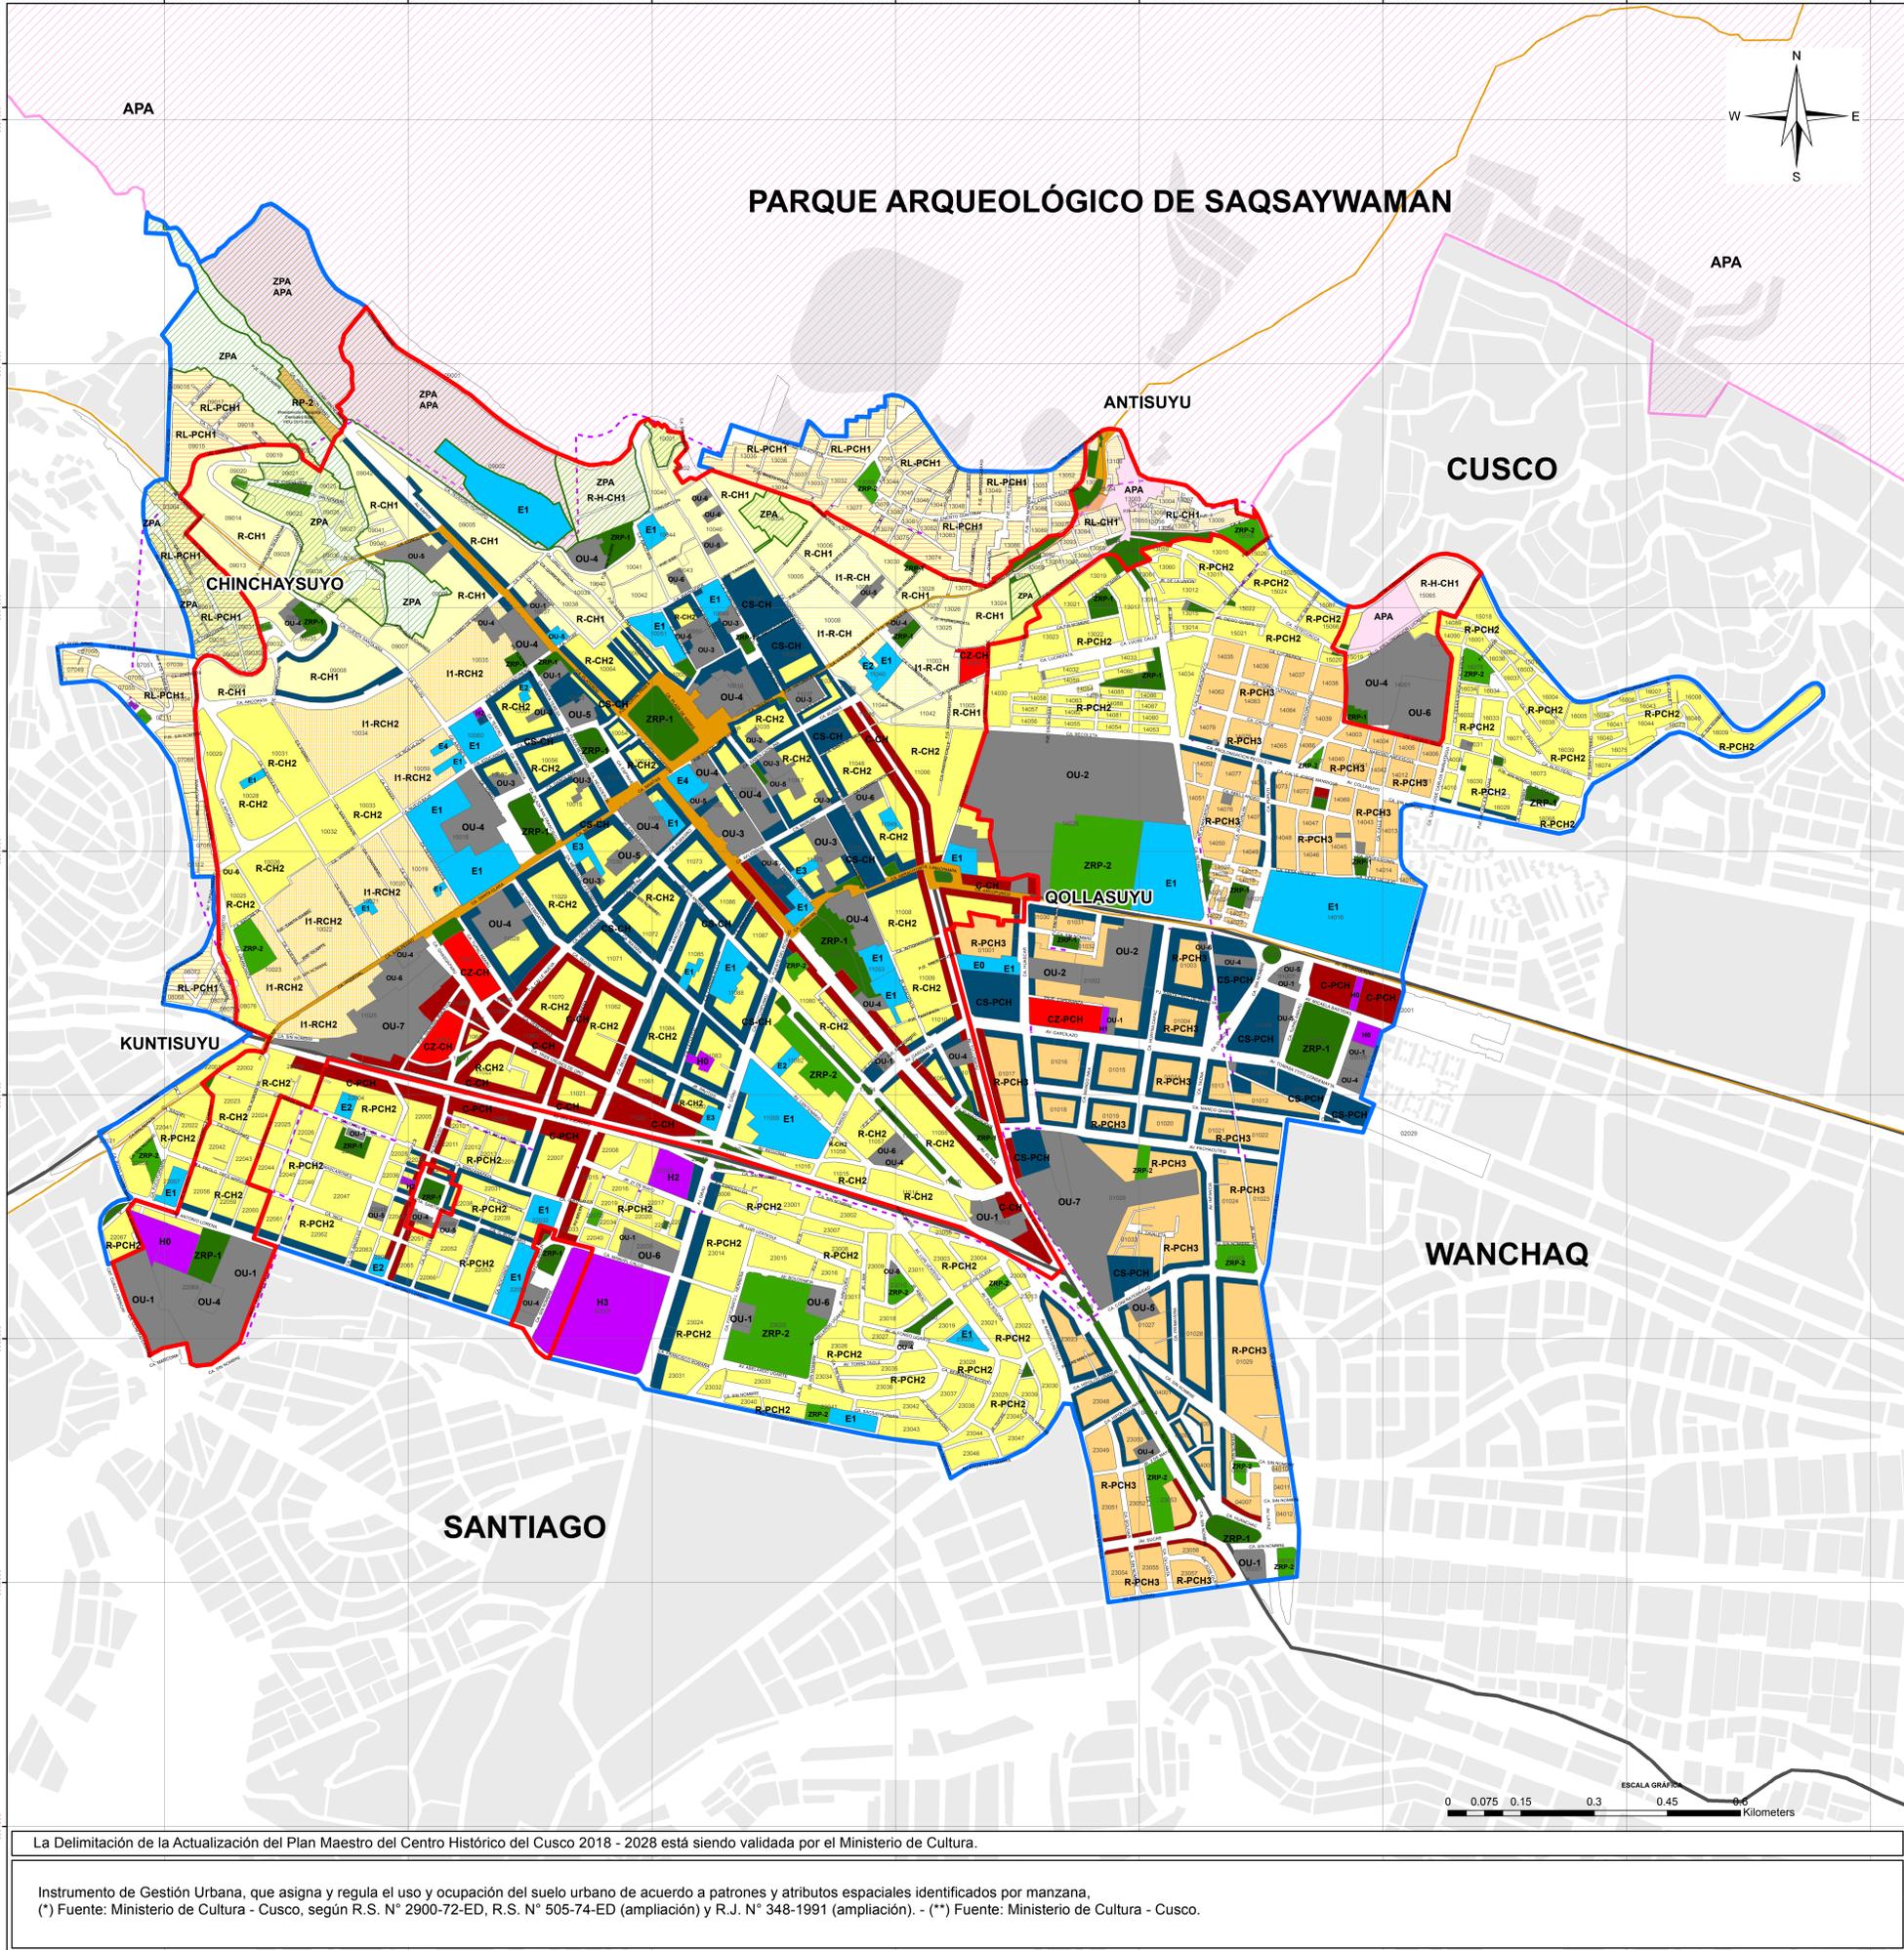

ACTUALIZACIÓN DEL PLAN MAESTRO DEL CENTRO HISTÓRICO DEL CUSCO 2018 - 2028

GOBIERNO MUNICIPAL DEL CUSCO

MEJORAMIENTO DE LA GESTIÓN DEL TERRITORIO URBANO EN EL CENTRO HISTÓRICO DE LA PROVINCIA DE CUSCO - CUSCO

LEYENDA

USO DE SUELOS ZONA AMORTIGUAMIENTO

AE-II

- R-L-PCH1 RESIDENCIAL EN LADERA
- R-PCH2 RESIDENCIAL - DENSIDAD MEDIA
- R-PCH3 RESIDENCIAL - DENSIDAD MEDIA*
- CS-PCH COMERCIO Y SERVICIOS
- C-PCH COMERCIO
- CZ-PCH COMERCIO ZONAL (MERCADO ABASTOS)
- E0 EDUCACIÓN OTROS
- E1 EDUCACIÓN BÁSICA
- E2 EDUCACIÓN SUPERIOR TECNOLÓGICA
- E3 EDUCACIÓN SUPERIOR UNIVERSITARIA
- E4 EDUCACIÓN SUPERIOR POST GRADO
- H0 SALUD OTROS (CLÍNICAS PARTICULARES)
- H1 POSTA MEDICA
- H2 CENTRO DE SALUD
- H3 HOSPITAL
- ZRP-1 ZONAS DE RECREACIÓN PÚBLICA
- ZRP-2 ZONAS DE RECREACIÓN ACTIVA
- OU-1 EQUIPAMIENTO URBANO
- OU-2 CULTURA Y RECREACIÓN
- OU-3 ESTABLECIMIENTO CULTURAL Y SERVICIOS TRADICIONALES
- OU-4 ESTABLECIMIENTO RELIGIOSO Y CULTURA
- OU-5 DEPENDENCIAS ADMINISTRATIVAS O CENTRO CÍVICO
- OU-6 SERVICIOS PÚBLICOS, DE ASISTENCIA, ONG
- OU-7 MOVILIDAD URBANA

CUADRO DE EMPALMES

28s4114 28s4111

28s4113 28s4112

SISTEMA DE COORDENADAS UTM WGS 84 ZONA - 19S PROYECCIÓN TRANSVERSAL DE MERCATOR

MUNICIPALIDAD PROVINCIAL DEL CUSCO
GERENCIA DEL CENTRO HISTÓRICO

PROPUESTA

ZONIFICACIÓN USO DE SUELOS

ESTADO: APROBADO LÁMINA: PMCH

FECHA: SEPT - 2018 ESCALA: 1:5,000

ELABORACIÓN: EQUIPO TÉCNICO GERENCIA DEL CENTRO HISTÓRICO

PP-06

La Delimitación de la Actualización del Plan Maestro del Centro Histórico del Cusco 2018 - 2028 está siendo validada por el Ministerio de Cultura.

Instrumento de Gestión Urbana, que asigna y regula el uso y ocupación del suelo urbano de acuerdo a patrones y atributos espaciales identificados por manzana.
(*) Fuente: Ministerio de Cultura - Cusco, según R.S. N° 2900-72-ED, R.S. N° 505-74-ED (ampliación) y R.J. N° 348-1991 (ampliación). - (**) Fuente: Ministerio de Cultura - Cusco.