


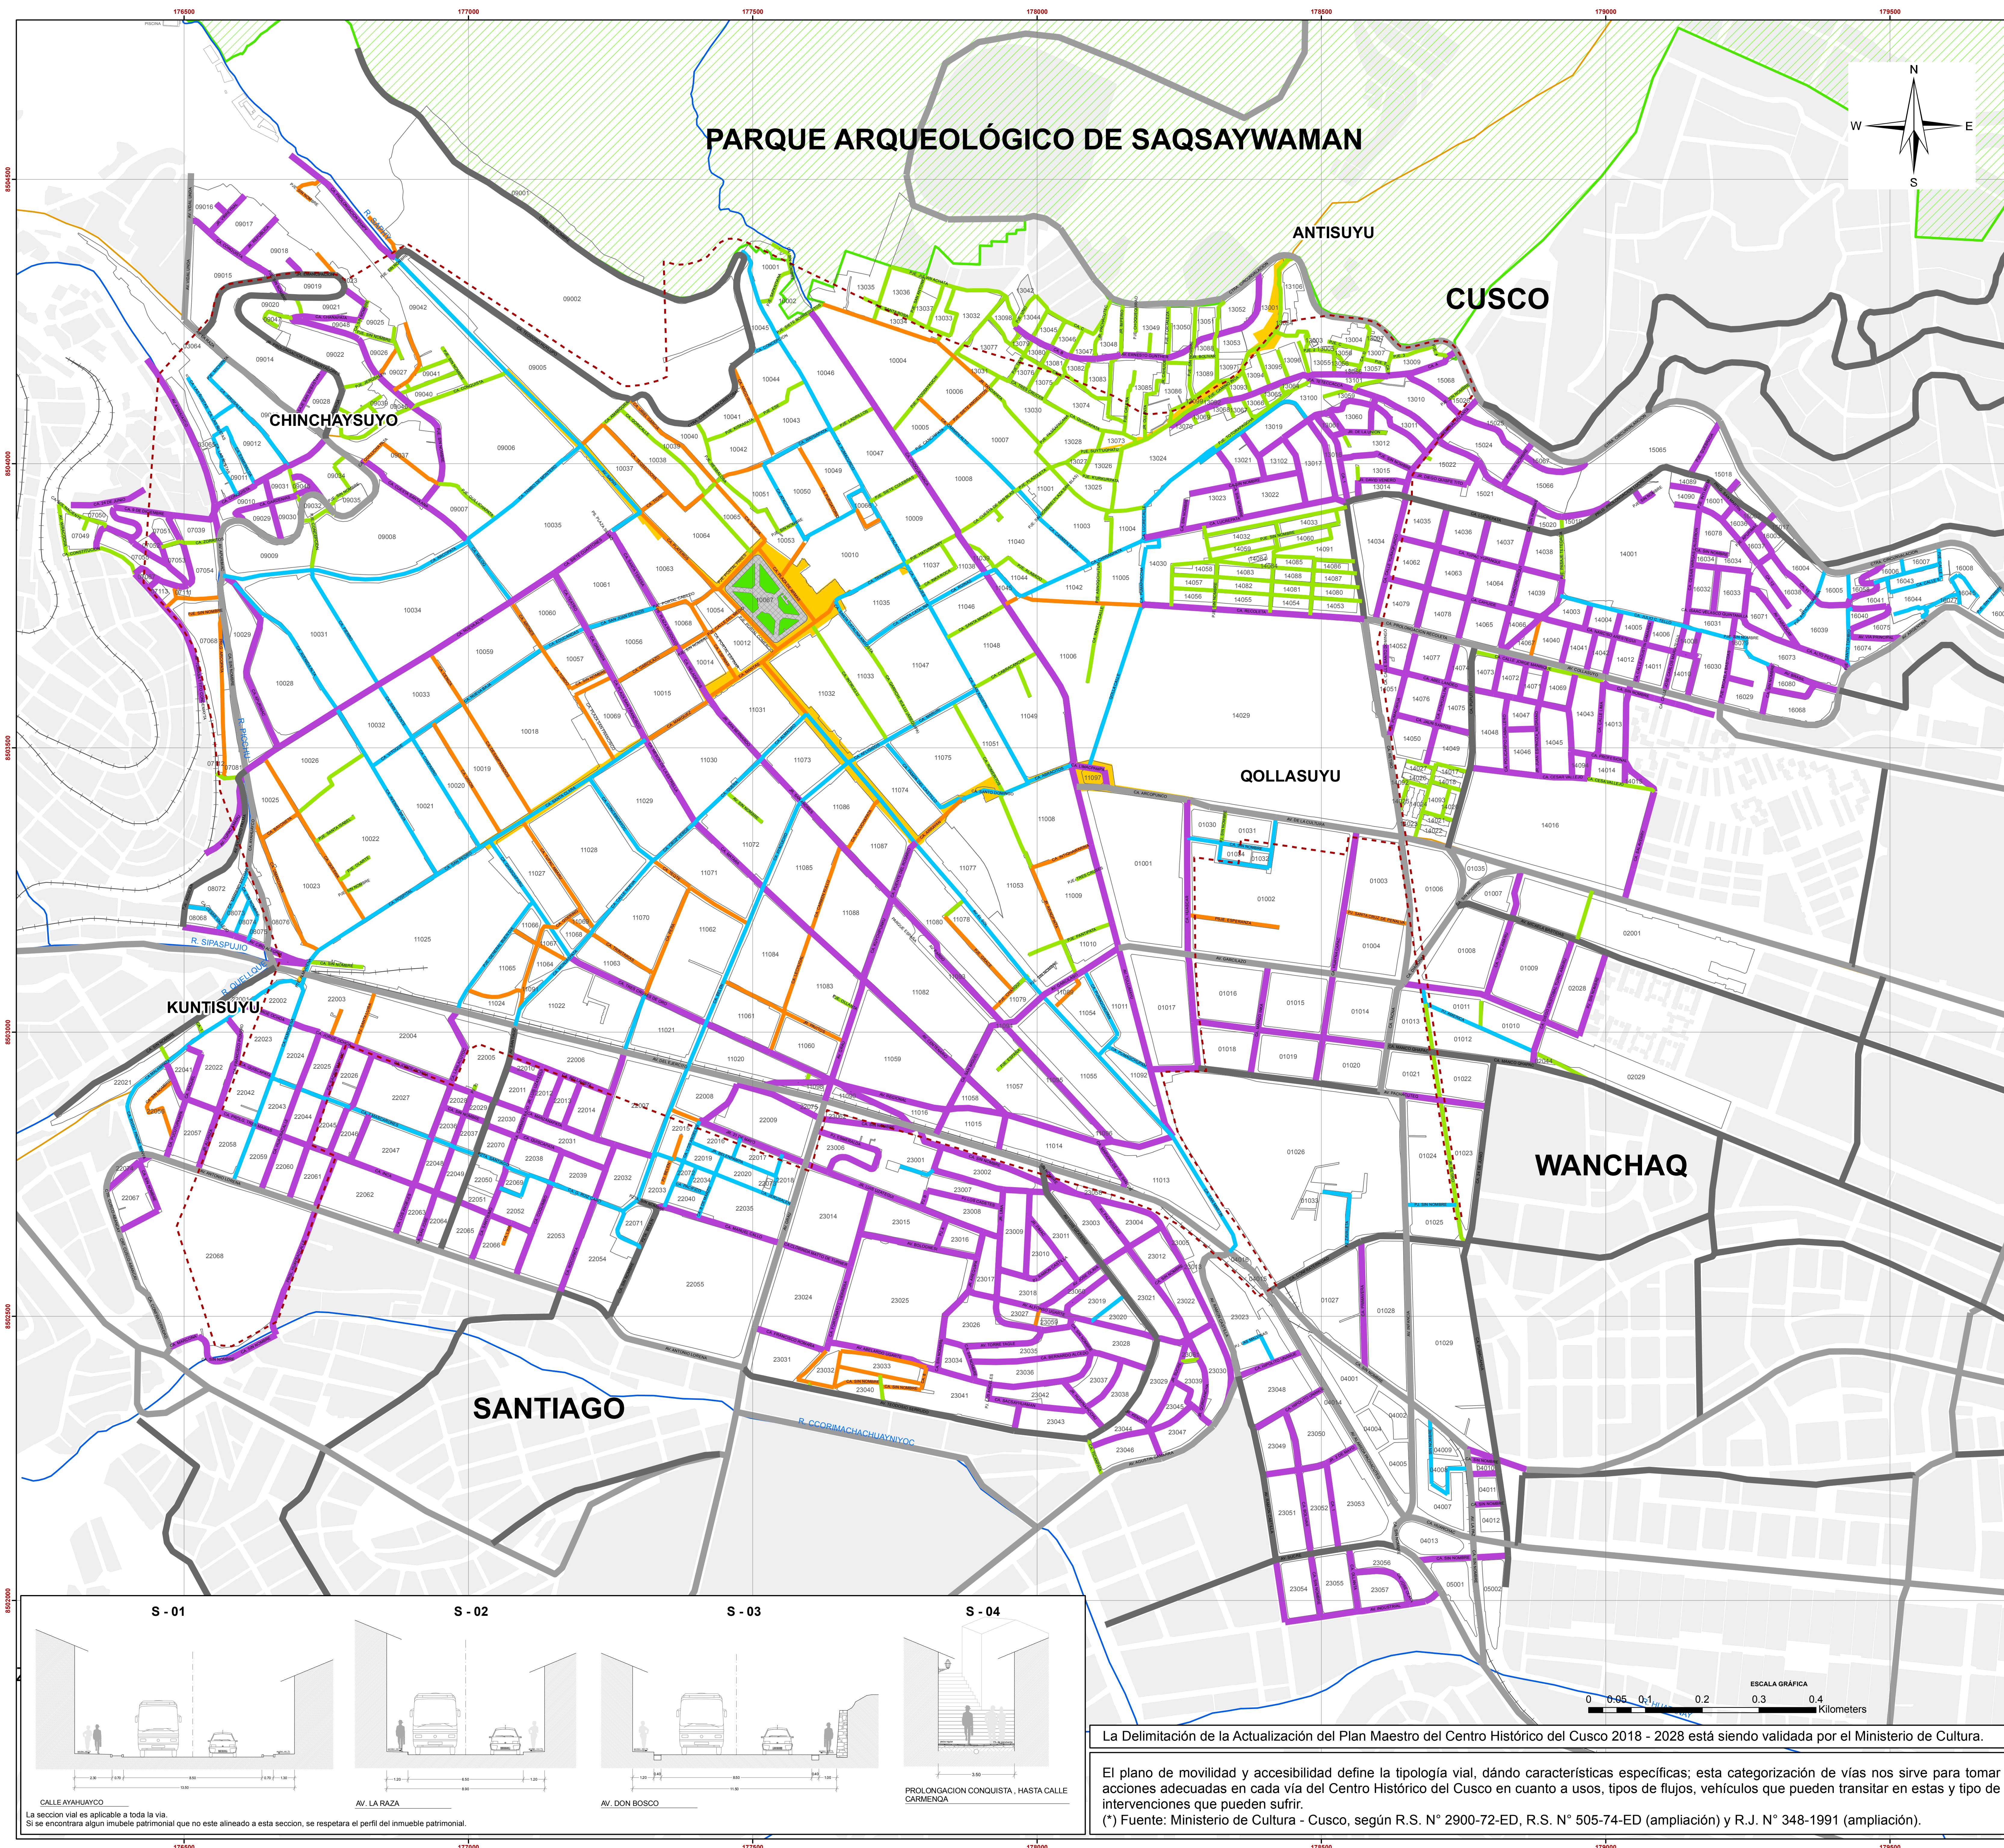



GOBIERNO MUNICIPAL DEL CUSCO

MEJORAMIENTO DE LA GESTIÓN DEL TERRITORIO URBANO EN EL CENTRO HISTÓRICO DE LA PROVINCIA DE CUSCO - CUSCO

ACTUALIZACIÓN DEL PLAN MAESTRO DEL CENTRO HISTÓRICO DEL CUSCO 2018 - 2028

LEYENDA


CATEGORÍA DE VÍA

- VIA ARTERIAL - PDU
- VIA COLECTORA - PDU
- VÍAS PREFERENTEMENTE PEATONALES CON RESTRICCIÓN VEHICULAR
- VIAS CON TOLERANCIA VEHICULAR
- VIAS DE USO MIXTO
- VIAS EXCLUSIVAMENTE PEATONALES
- LINEA FERREA

DELIMITACION PARQUE ARQUEOLOGICO

- DELIMITACION PARQUE ARQUEOLOGICO
- ZONA MONUMENTAL R.J. N° 348-1991 MC (*)
- QHAPAQ ÑAN - SISTEMA VIAL ANDINO (**)

CUADRO DE EMPALMES

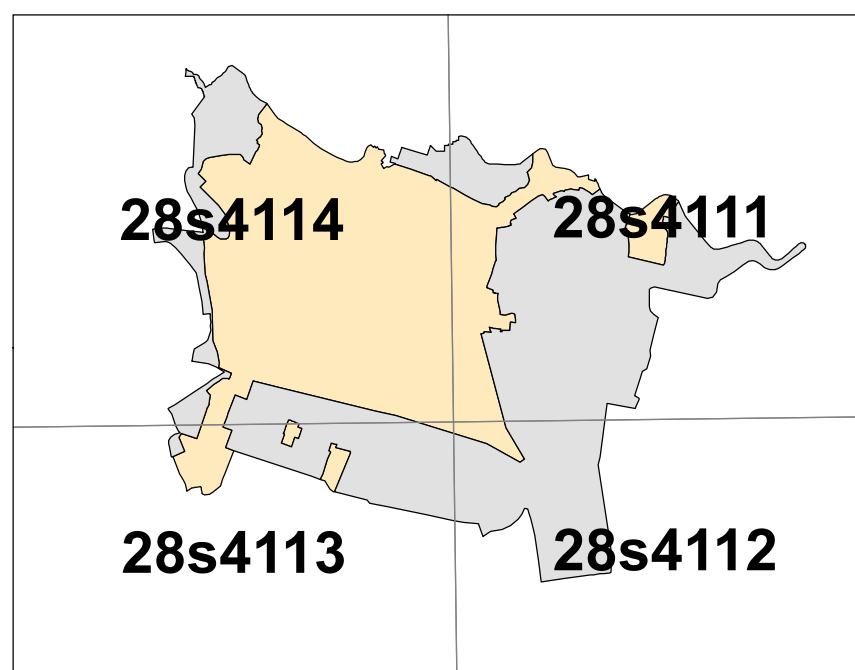

SISTEMA DE COORDENADAS: UTM WGS 84 ZONA - 18S
PROYECCIÓN: TRANSVERSAL DE MERCATOR

MUNICIPALIDAD PROVINCIAL DEL CUSCO
GERENCIA DEL CENTRO HISTÓRICO

PROPUESTA

MOVILIDAD Y ACCESIBILIDAD

ESTADO: APROBADO

FECHA: SEPT - 2018

ELABORACIÓN: EQUIPO TÉCNICO GERENCIA DEL CENTRO HISTÓRICO


LÁMINA: PMCH

PP-03

La Delimitación de la Actualización del Plan Maestro del Centro Histórico del Cusco 2018 - 2028 está siendo validada por el Ministerio de Cultura.

El plano de movilidad y accesibilidad define la tipología vial, dando características específicas; esta categorización de vías nos sirve para tomar acciones adecuadas en cada vía del Centro Histórico del Cusco en cuanto a usos, tipos de flujos, vehículos que pueden transitar en estas y tipo de intervenciones que pueden sufrir.
(*) Fuente: Ministerio de Cultura - Cusco, según R.S. N° 2900-72-ED, R.S. N° 505-74-ED (ampliación) y R.J. N° 348-1991 (ampliación).


S - 01

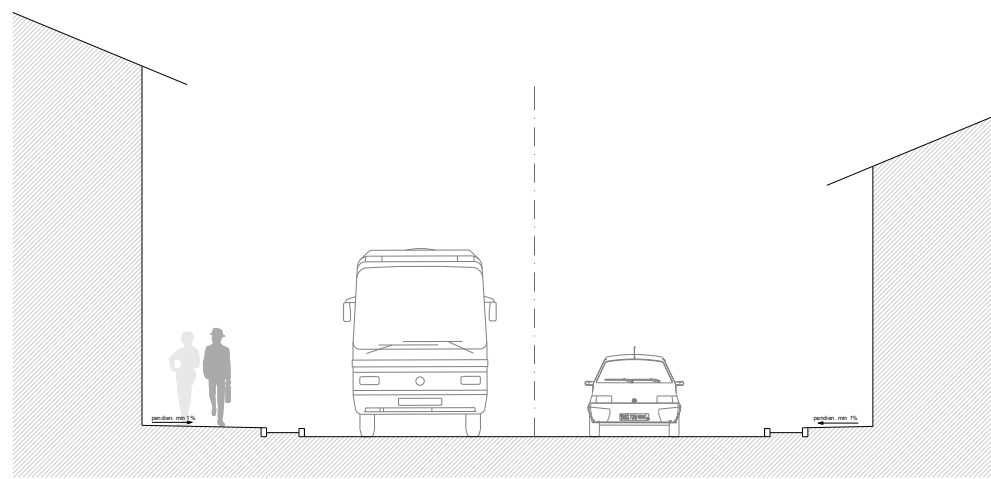

CALLE AYAHUAYCO


La sección vial es aplicable a toda la vía.
Si se encuentra algún inmueble patrimonial que no este alineado a esta sección, se respetará el perfil del inmueble patrimonial.

S - 02

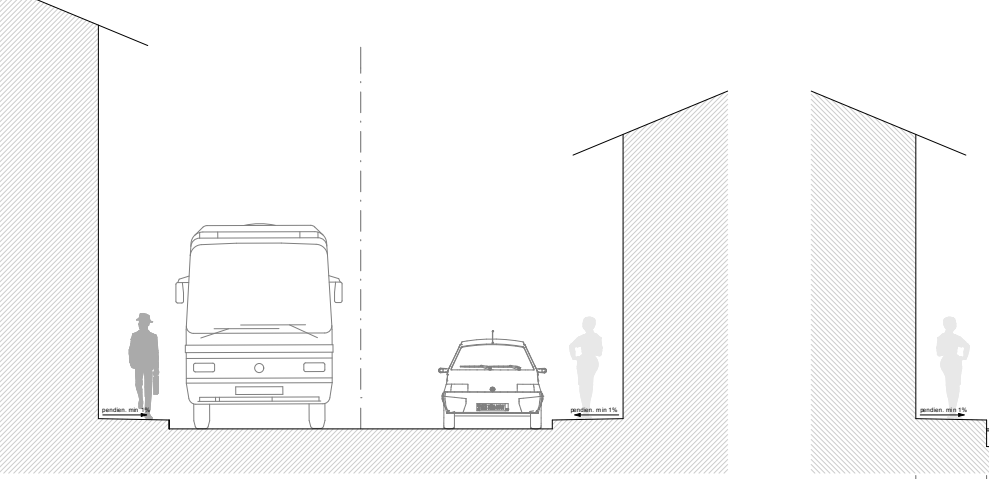

AV. LA RAZA

S - 03

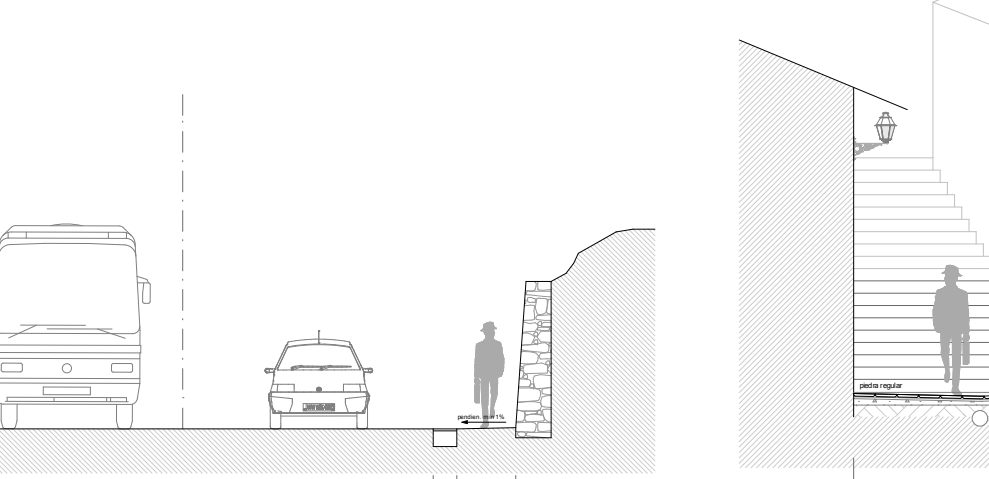

AV. DON BOSCO

S - 04



PROLONGACION CONQUISTA, HASTA CALLE CARMENGA

ESCALA GRAFICA
0 0.05 0.1 0.2 0.3 0.4 Kilometers